




Planta Baixa E: 1/500


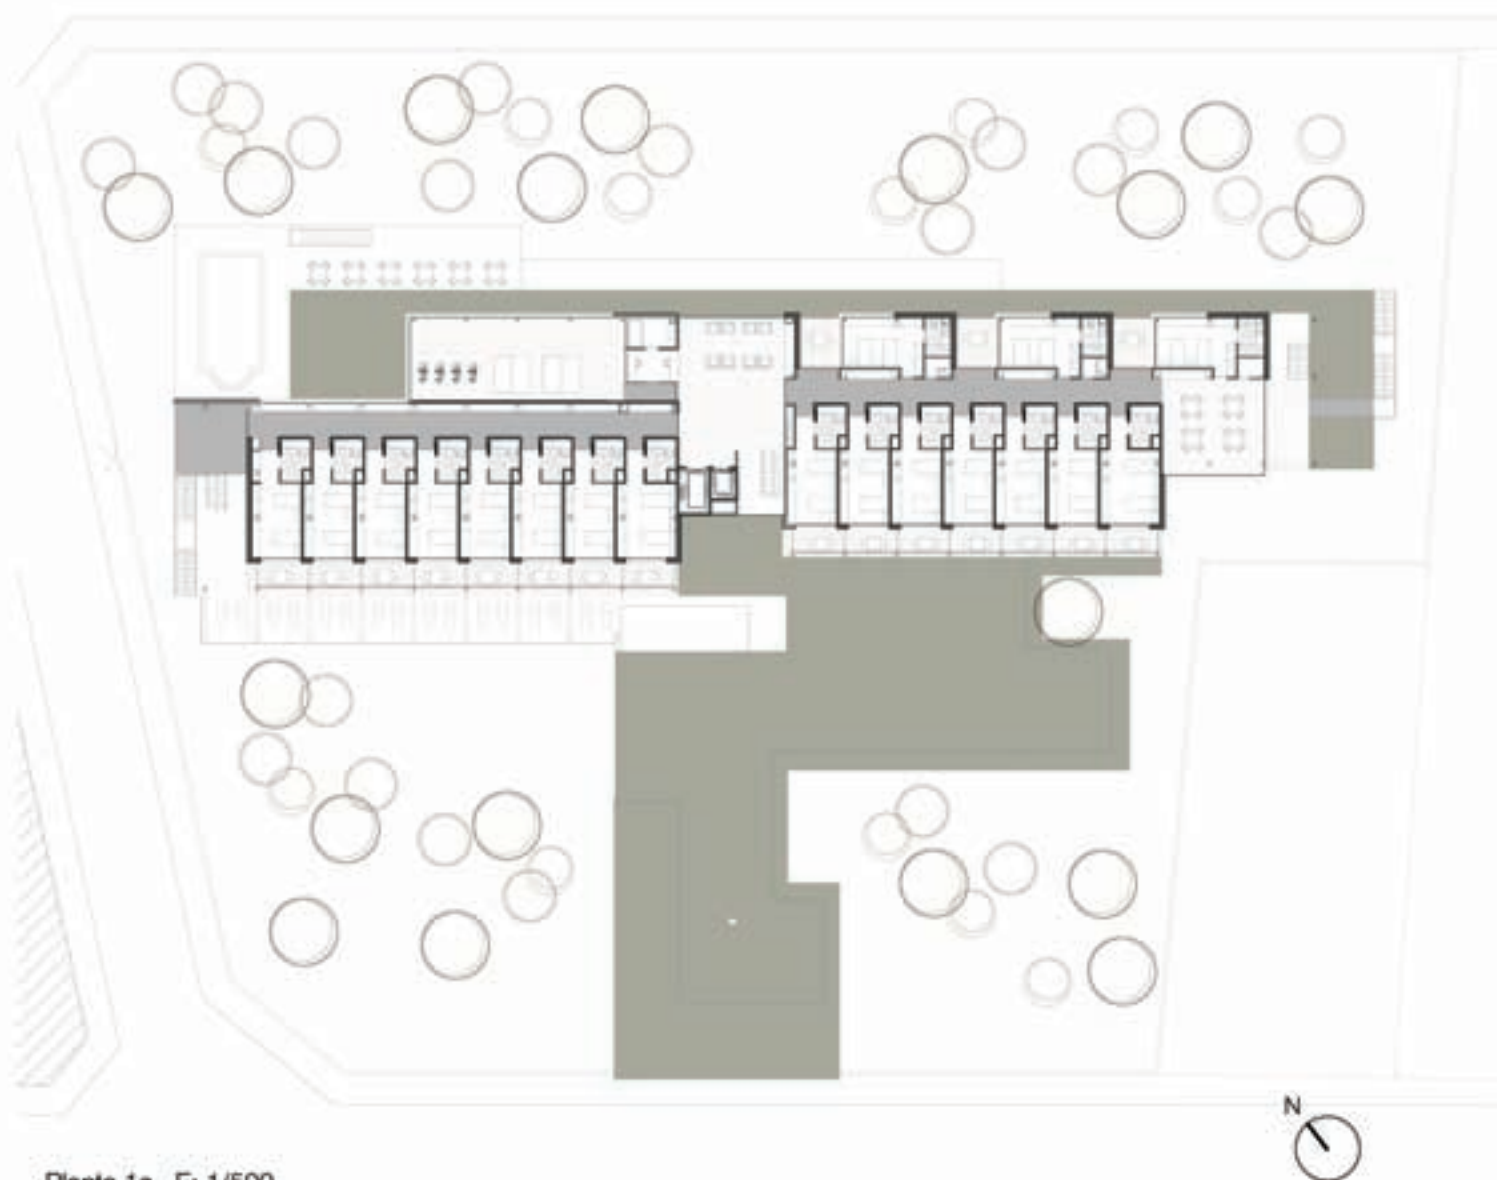




Planta 1a E: 1/500



Alçat des del carrer d'accés a la residència

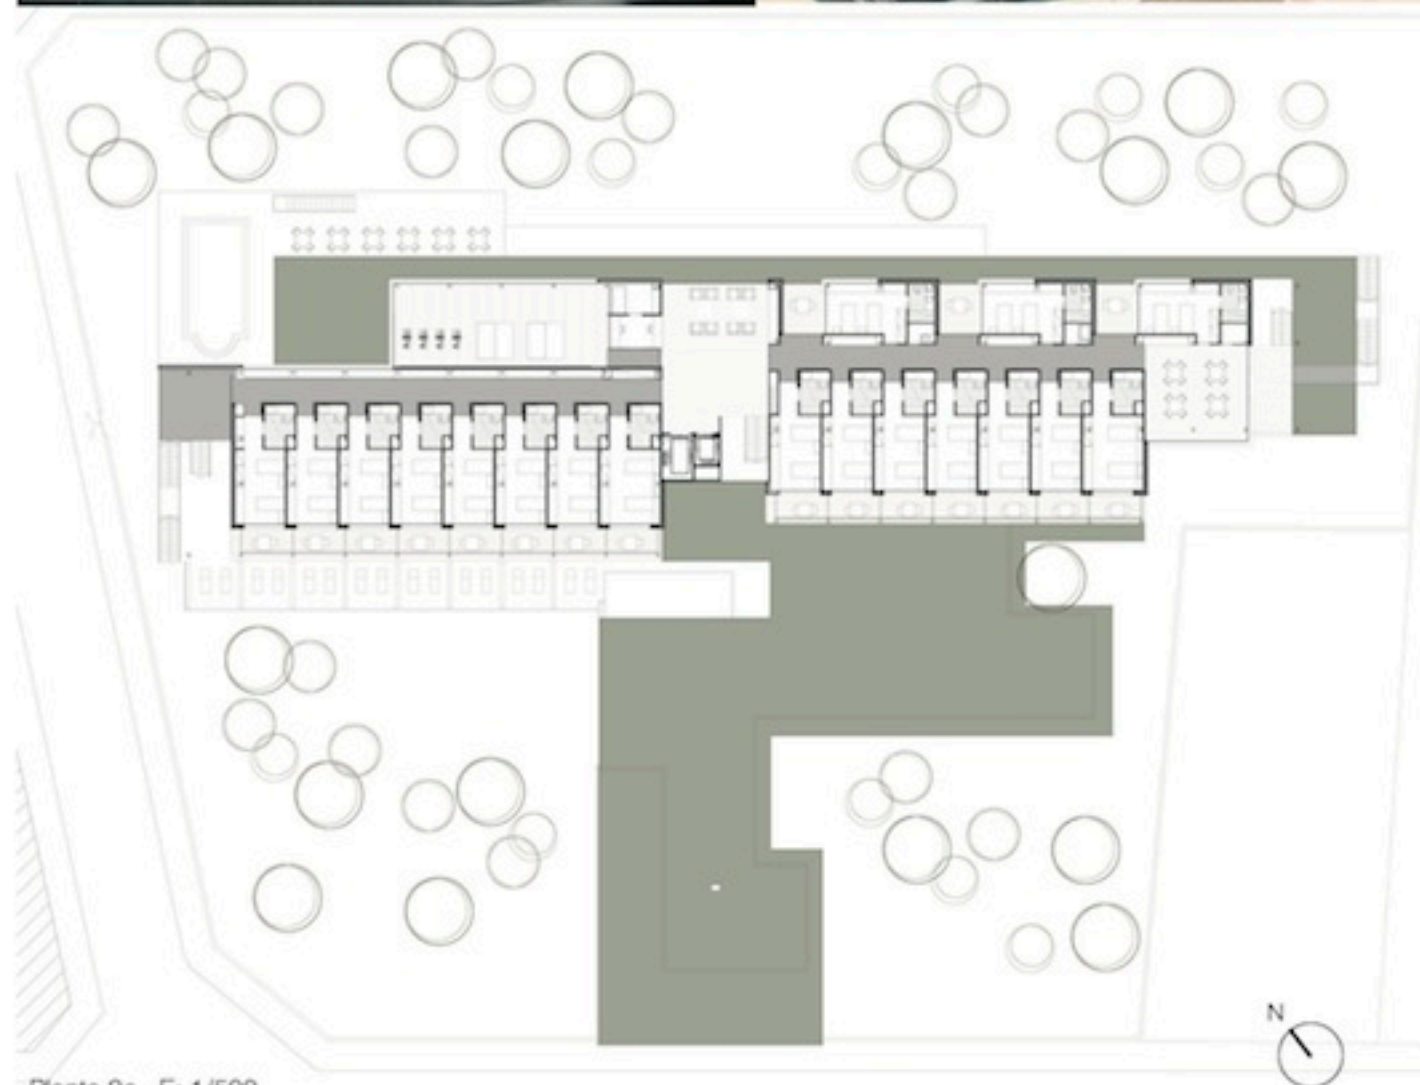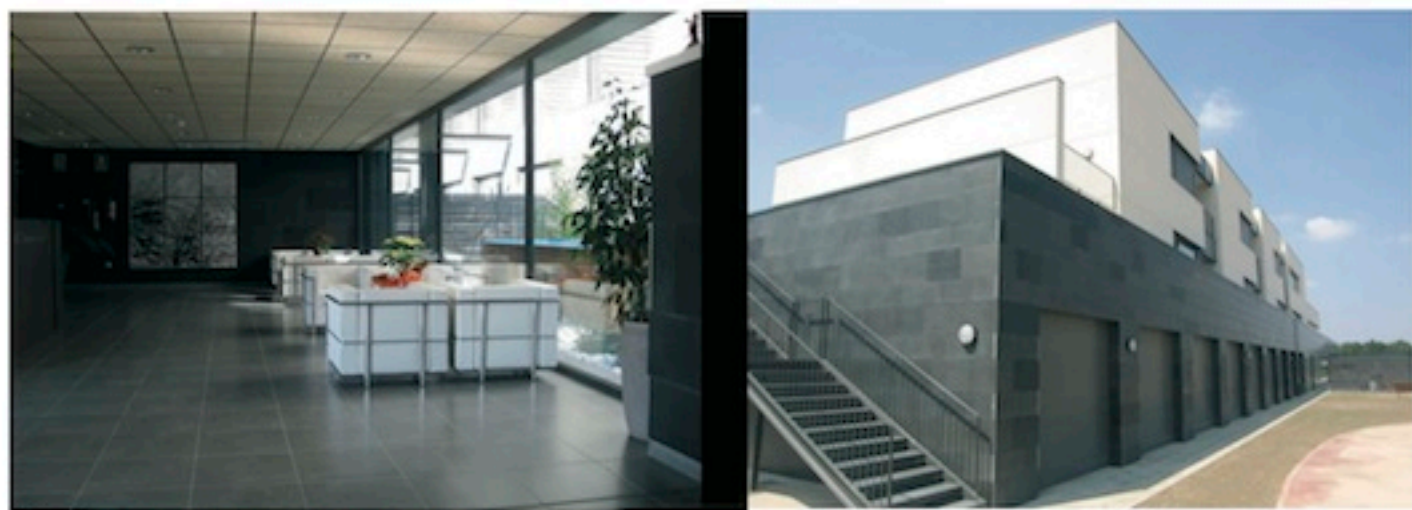

Planta 2a E: 1/500

