


1



Ampliació CEIP Cappont, Lleida

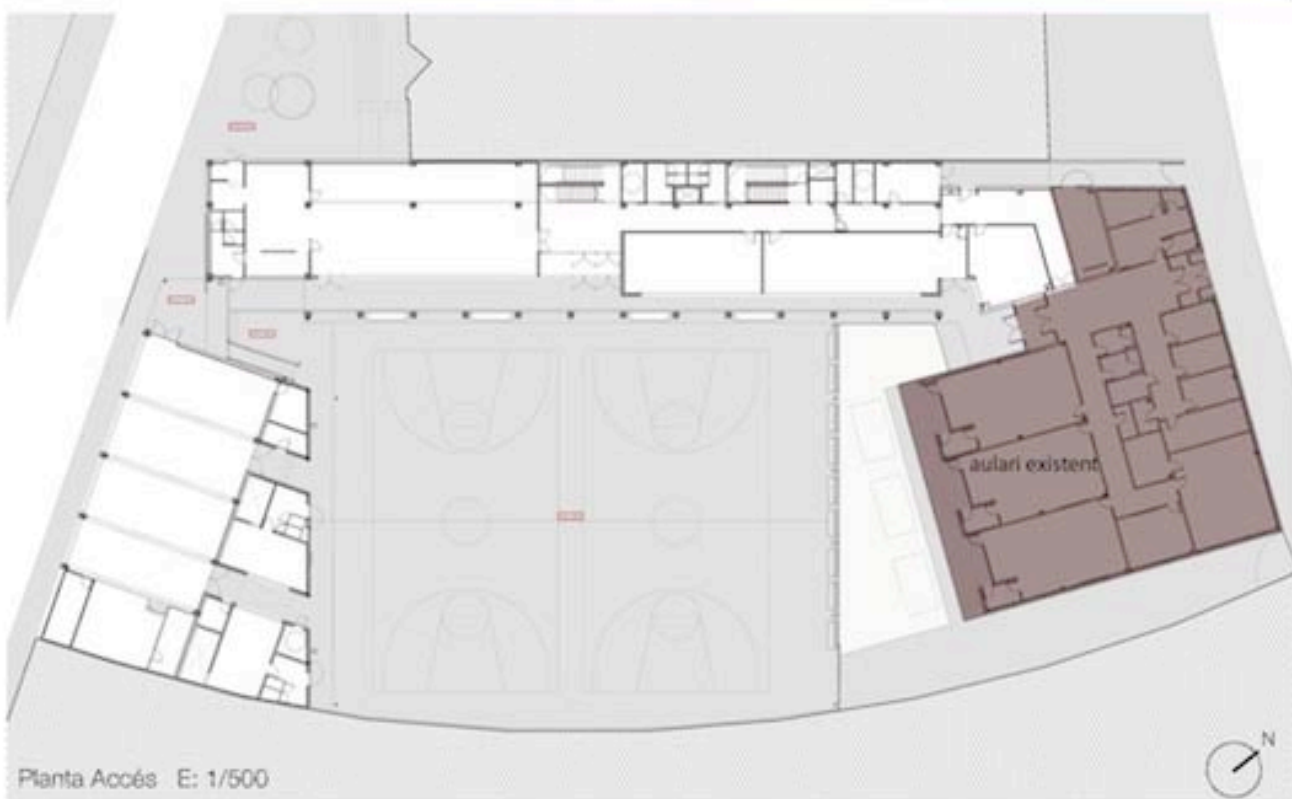

Planta Accés E: 1/500




Secció longitudinal pel pati de l'escola E: 1/500

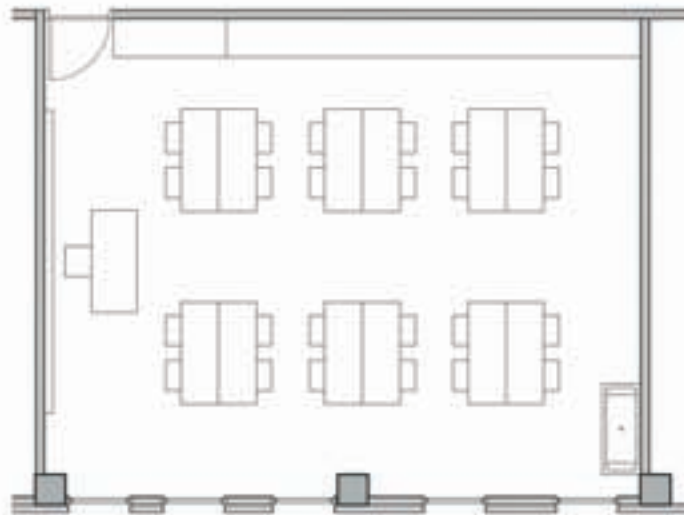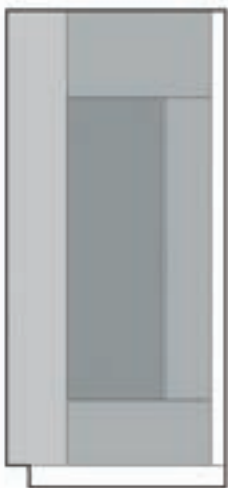


Detall aula E: 1/100




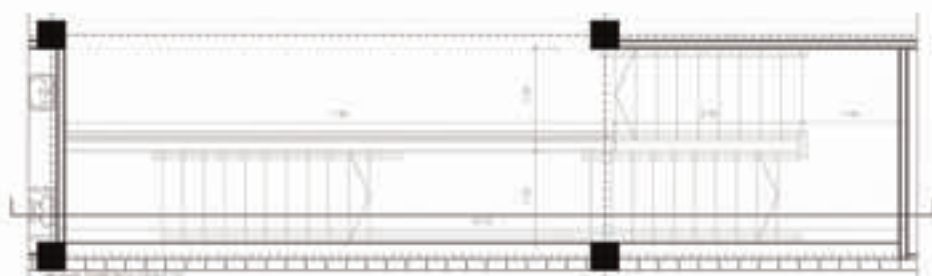


escala a la planta 2a E: 1/100

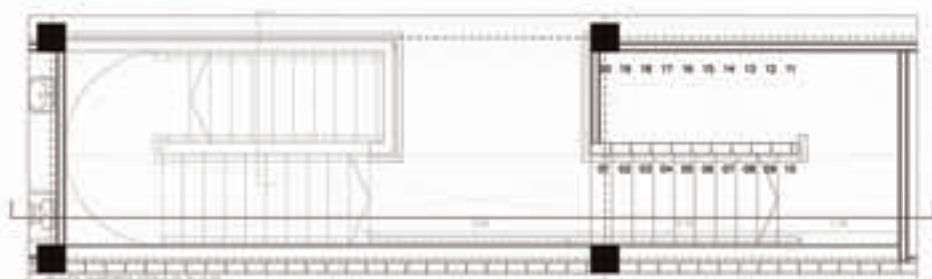

escala a la planta 1a E: 1/100

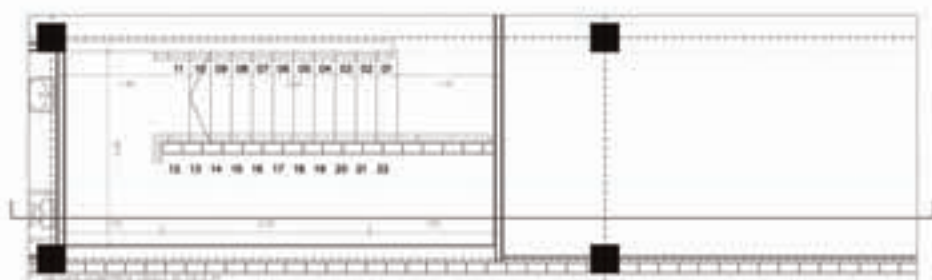


escala a la planta baixa E: 1/100

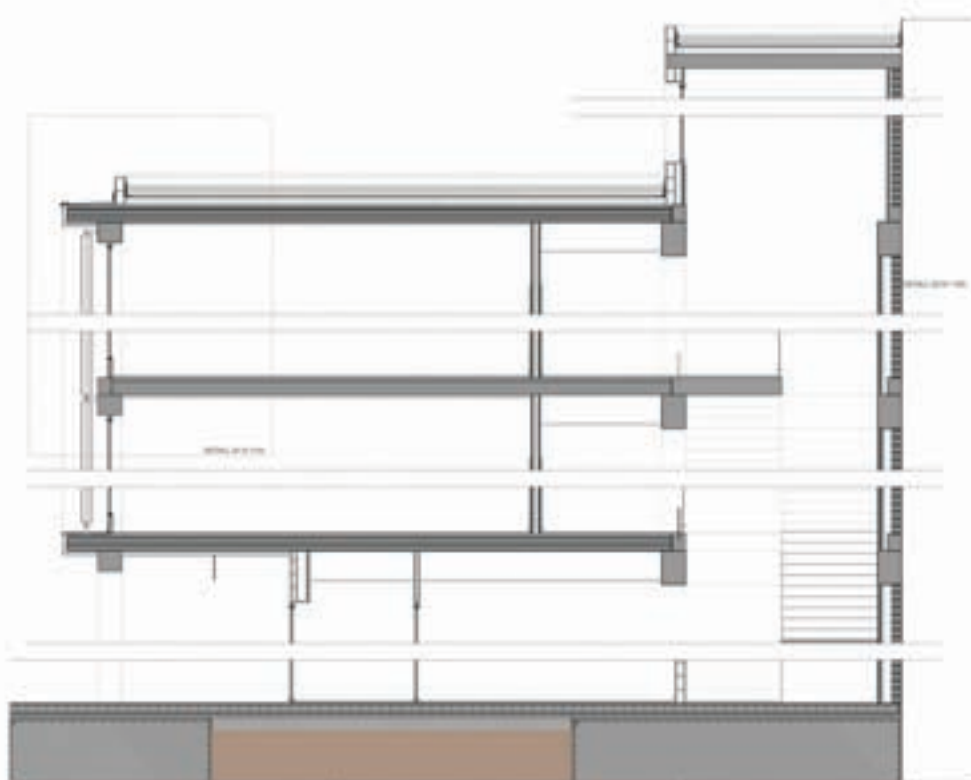

Detall escala i lluernari E: 1/100



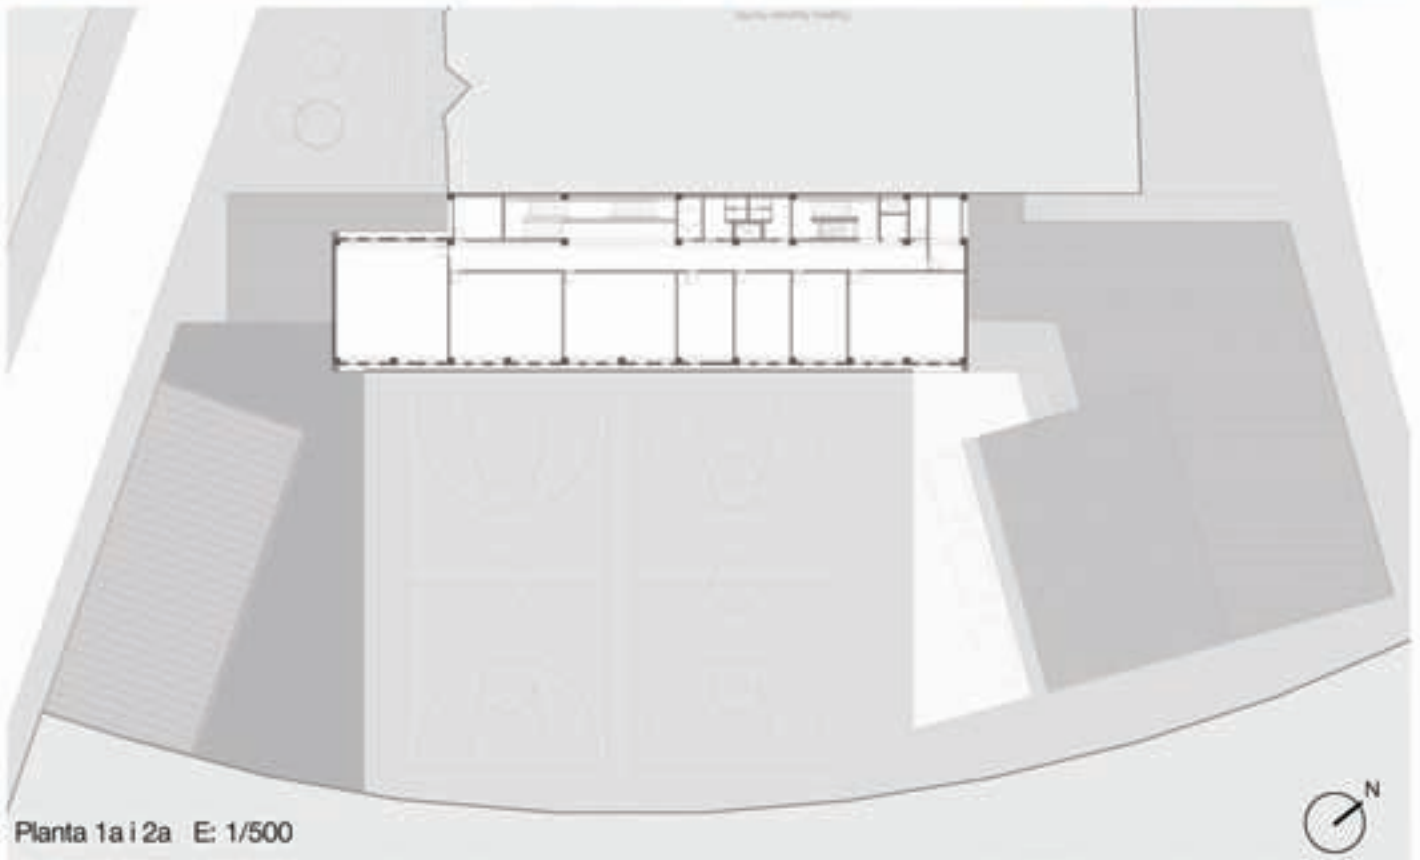

Alçat des del carrer d'accés E:1/500



secció transversal pel pati de l'escola E:1/500

